



DE ZALMHAVEN II

D5 - IID5

Totaal Woonoppervlakte: ca. 109 - 111 m²

Woonkamer: 39 m²

Slaapkamer 1: 15 m²

Slaapkamer 2: 11 m²

Slaapkamer 3: 12 m²

SPECIFICATIES

4-kamerappartement

3 slaapkamers

Woonoppervlakte van 109 - 111 m²

Balkon van 10 m²

Oriëntatie: Zuid/West

Volledig uitgeruste keuken

Badkamer met ligbad, inloofdouche en dubbele wastafel

Separaat toilet



Interne berging

Externe berging

VERDIEPINGEN

5 - 12

dezalmhaven.com

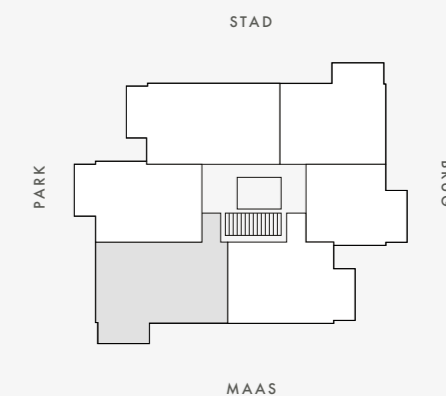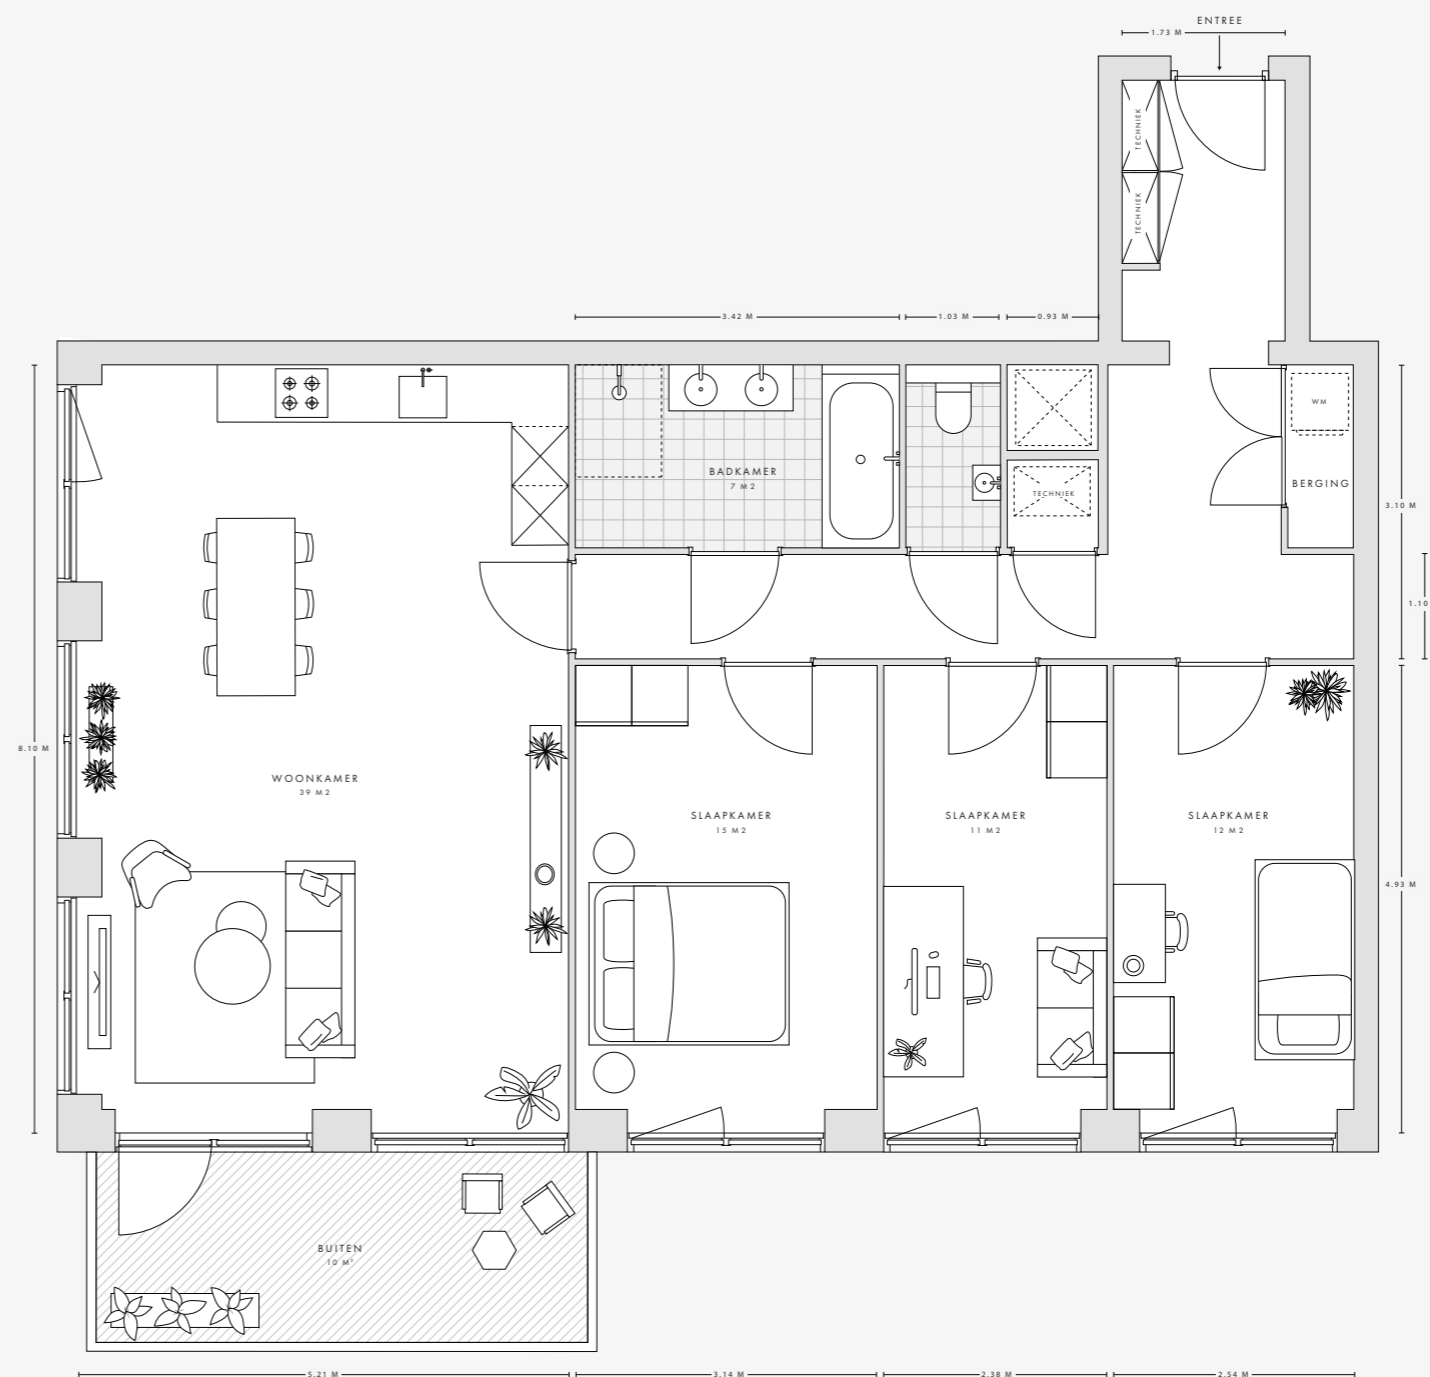

Deze plattegrond is met zorg samengesteld. De omschrijvende teksten en opgenomen oppervlaktetaten zijn indicatief en bedoeld om een zo goed mogelijke indruk te geven van de appartementen. Deze plattegrond is nadrukkelijk geen contractstuk.